

Sökande:

Lundaskogs Byalag
Kurt Nyström
Norralund
61196 JÖNÅKER

Beslut om bygglov och startbesked

Ärendet avser: Ansökan om bygglov för uppförande av vindskydd
Fastighet: JÖNÅKERS HÄRADSALLMÄNNING S:2

Beskrivning	<p>Ärendet avser uppförande av ett vindskydd med ca 8 m² byggnadsarea (BYA).</p> <p>Platsen ligger utanför detaljplanelagt område.</p> <p>Fastighetsägaren har fått tillfälle att yttra sig över ansökan. Inga negativa synpunkter har kommit in.</p>
Kontrollplan	<p>Byggherren meddelar att åtgärden är färdigställd genom att blanketten "Intyg om färdigställd byggåtgärd" skickas in till Bygg- och tekniknämnden.</p>
Beslut	<p>Bygglov beviljas med stöd av 9 kap 31 § plan- och bygglagen.</p> <p>Ovanstående kontrollplan fastställs.</p> <p>Startbesked meddelas enligt 10 kap 3 § plan- och bygglagen.</p>
Kontrollansvarig	<p>Ärendet kräver inte kontrollansvarig.</p>
Förutsättningar för slutbesked	<p>Intyg om färdigställd byggåtgärd ska lämnas in till Bygg- och tekniknämnden. Detta kan göras med e-legitimation i kommunens e-tjänst - Ansökan om slutbesked. Länk till e-tjänst: https://etjanster.nykoping.se/</p> <p>En lägeskontroll ska vara utförd av kommunens kartenhet. Lägeskontrollen ska beställas av dig och är kostnadsfri. Du gör en beställning när fasader är uppförda antingen genom att du skickar ett mail till kartenheten@nykoping.se eller ringer 0155-24 83 22.</p>

Upplysningar

Startbeskedet innebär rätt att påbörja arbetet.

Byggnadsverket får inte tas i bruk i de delar som omfattas av startbeskedet förrän Bygg- och tekniknämnden har gett ett slutbesked, om nämnden inte beslutar annat (10 kap. 4 § plan- och bygglagen).

Lovet upphör att gälla om åtgärden inte påbörjats inom två år och avslutats inom fem år från den dagen beslutet vann laga kraft.

Finutstakning av byggnadsverket krävs inte innan arbetena får påbörjas.

Ändring av byggnadsverkets placering kan ibland godtas. Då måste dock situationsplanen först ändras och lämnas in till byggnadsnämnden för godkännande.


Fastighetsägaren ska ha gett sitt tillstånd innan byggnadsarbetena får påbörjas.

Avgift

3 031 kronor, se bifogat fakturaunderlag.

Vänta med att betala denna avgift tills ni får en separat faktura från oss.

Beslutande

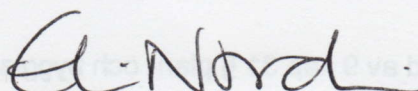

Elin Nordin
Bygglovhandläggare

Handlingar som hör till beslutet:

Remissvar	inkom: 2017-06-14
Karta	inkom: 2017-06-12
Situationsplan	inkom: 2017-06-08
Fasadritning	inkom: 2017-05-04
Ansökan	inkom: 2017-05-04

Bilaga:

Intyg om färdigställd byggåtgärd

Kopia på beslut skickas till:

Sökanden
Akten

Beslut delges (9 kap 41 § plan- och bygglagen):
Samtliga ägare till fastigheten

Beslut kungörs i Post- och inrikes tidningar (9 kap 41a § plan- och bygglagen)

Meddelande om kungörelse skickas till (9 kap 41b § plan- och bygglagen):

Källmossen 1:3

Lunda 2:5

Lunda 2:8

Lunda 6:1

Meddelande till andra sakägare än ovan nämnda skickas ej ut eftersom antalet är så stort att det skulle innebära större kostnader och besvär än vad som är försvarligt med hänsyn till ändamålet med meddelandet.

Hur man överklagar

Om du inte är nöjd med nämndens beslut kan du överklaga detta hos Länsstyrelsen i Södermanlands län.

Överklagandeskrivelsen skall skickas eller lämnas till:

Bygg- och tekniknämnden
Nyköpings kommun
Stadshuset
611 83 NYKÖPING

Vill du överklaga måste du göra det inom **tre veckor** efter att du har **tagit del av** beslutet. Ditt överklagande måste komma in till Nyköpings kommun inom tre veckor från den dag du skrivit under och skickat in det delgivningskvitto som följde med beslutet.


Om vi inte har skickat ut något delgivningskvitto till dig så beror det på att du enligt plan- och bygglagen inte skall delges beslutet. Du kan trots detta ha rätt att överklaga beslut om lov eller förhandsbesked. I så fall måste vi få in ditt överklagande senast **fyra veckor** efter att beslutet **kungjorts** i Post och Inrikes Tidningar (<https://poit.bolagsverket.se>).

I ett överklagande skall du ange vilket beslut som överklagas och hur du tycker att beslutet skall ändras, till exempel att beslutet helt skall upphävas. Bifoga gärna handlingar som stöder din uppfattning.

Om överklagandet har kommit in i rätt tid skall vi snarast skicka handlingarna vidare till länsstyrelsen, om inte nämnden omprövar sitt beslut.

Glöm inte att uppge namn, adress och telefonnummer samt att underteckna överklagandeskrivelsen.

Om något är oklart fråga gärna Samhällsbyggnad,
e-post: bygglov@nykoping.se, telefon: 0155-24 80 00

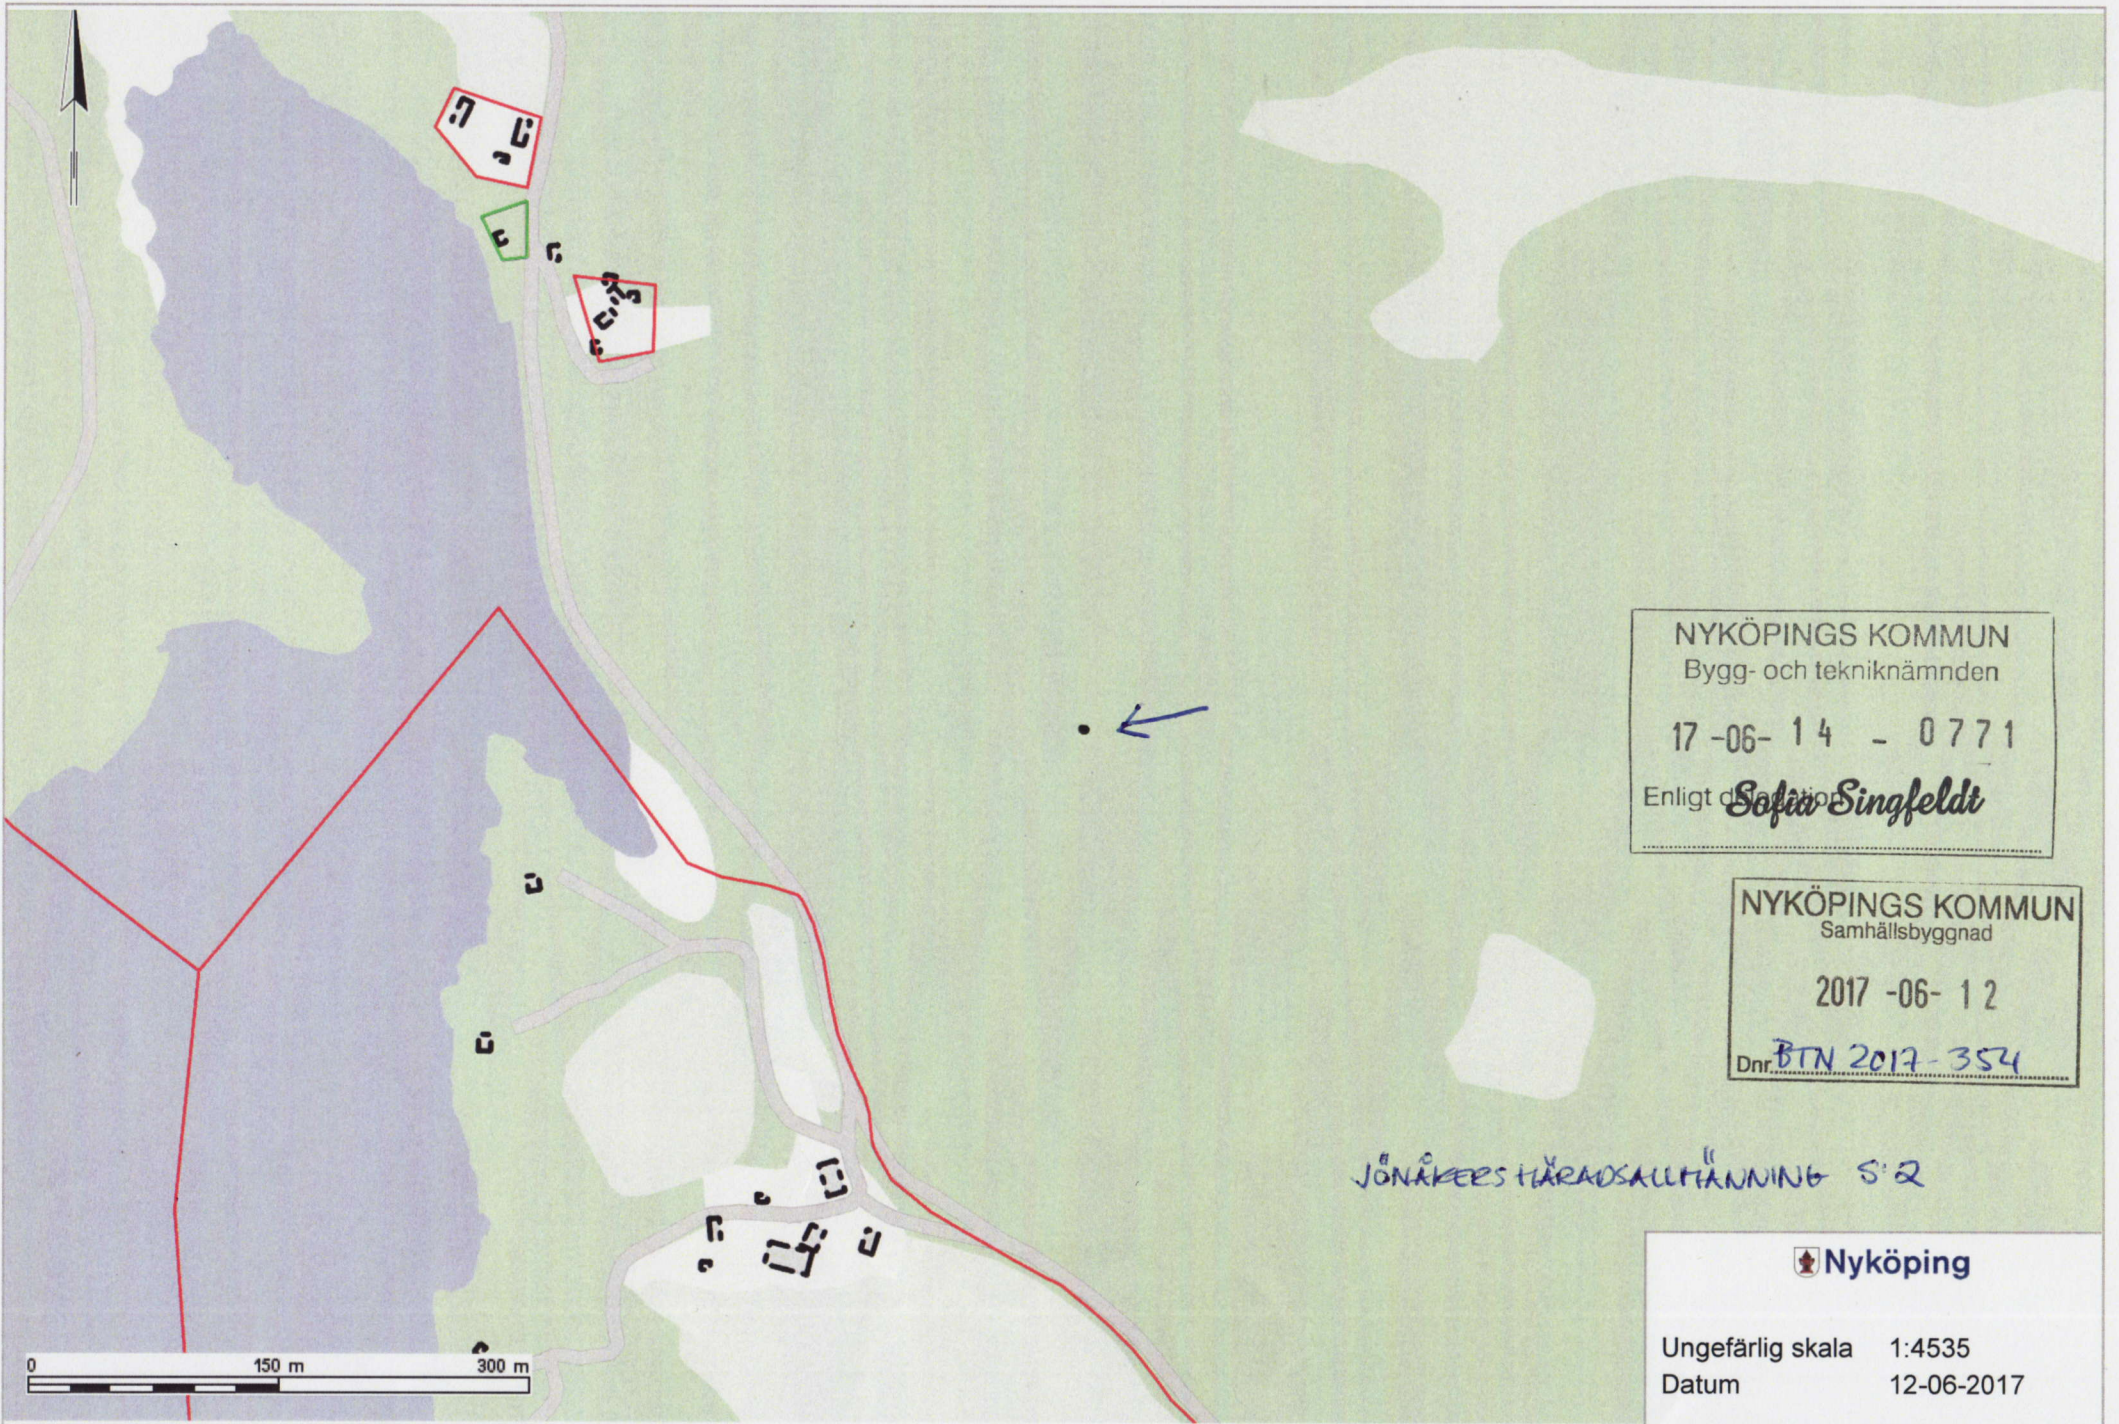

NYKÖPINGS KOMMUN
Bygg- och tekniknämnden
17-06-14 - 0771
Enligt *Sofia Singfeldt*

NYKÖPINGS KOMMUN
Samhällsbyggnad
2017-06-12
Dnr *BTN 2017-354*

Jönåkers häradsalltänning S:2

 **Nyköping**
Ungefärlig skala 1:4535
Datum 12-06-2017


0 150 m 300 m



NYKÖPINGS KOMMUN
Bygg- och tekniknämnden
17-06-14 - 0771
Enligt de *Sofia Singfeldt*

NYKÖPINGS KOMMUN
Samhällsbyggnad
2017-06-08
Dnr. BTN 2017-354

Jönåkers tillrådsaktivering S:2
Uppförande av vindskydd

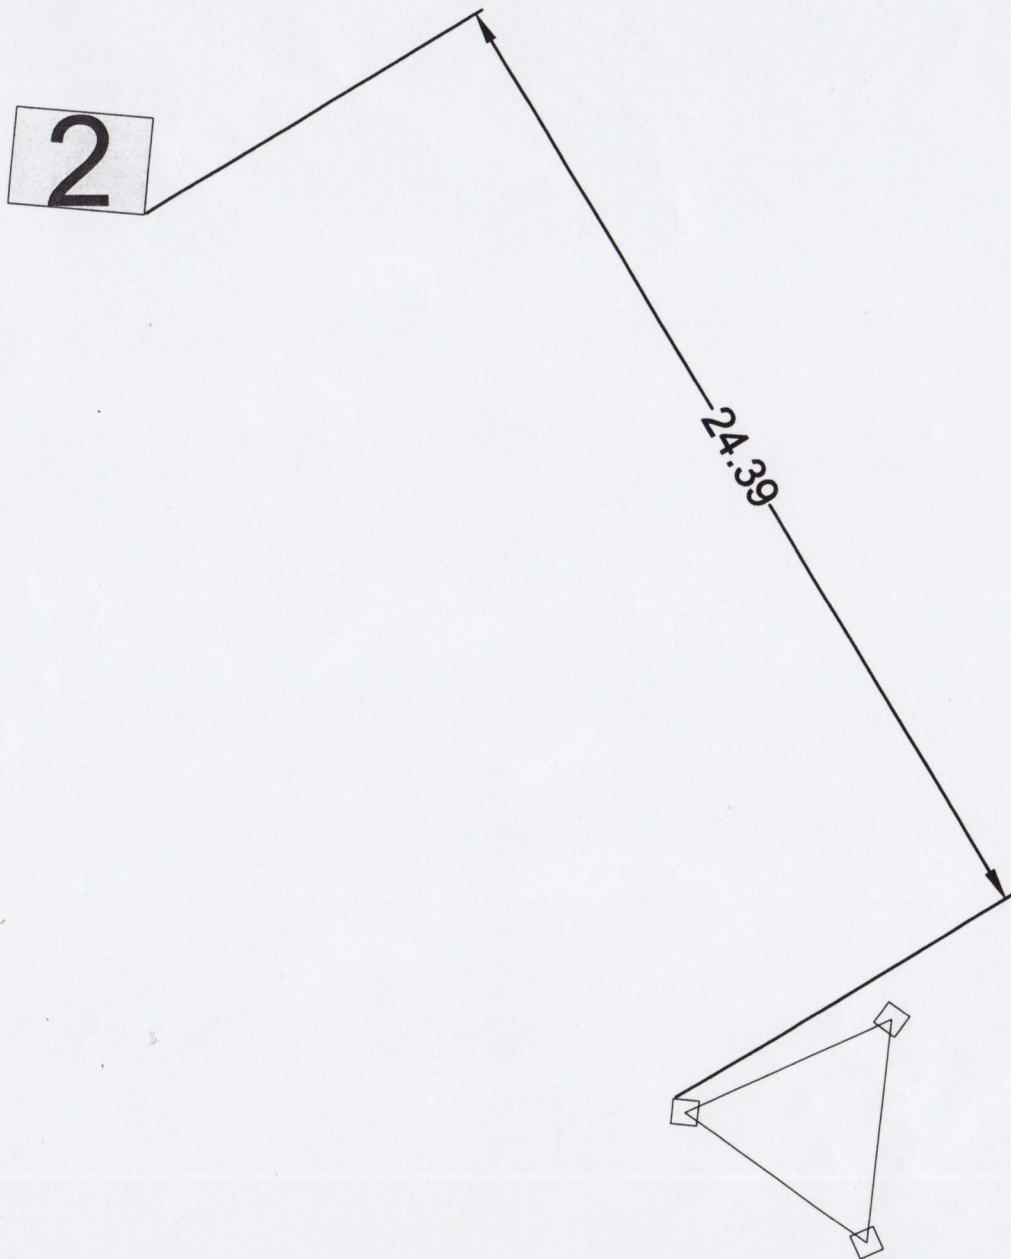

NYKÖPINGS KOMMUN
Bygg- och tekniknämnden
17-06-14 - 0771
Enligt *Sofia Singfeldt*

NYKÖPINGS KOMMUN
Samhällsbyggnad
2017-06-08
Dnr. BTN 2017-354

JÖNAKERS HÄRADSAMHÄLLING S:2
Uppförande av vindskydd

Jönåkers Häradsallmänning
Box 558
611 10 NYKÖPING

Grannyttrande

Ärendet avser: Ansökan om bygglov för uppförande av vindskydd
Fastighet: JÖNÅKERS HÄRADSALLMÄNNING S:2
Sökande: Lundaskogs Byalag
Handläggare: Elin Nordin
Bygglovhandläggare
0155-24 88 14
bygglov@nykoping.se

Varför blir du som granne berörd

Ärendet gäller en uppförande av ett vindskydd. Vi har ansett att du är berörd i ärendet och ska ges möjlighet att komma in med synpunkter innan vi fattar beslut.

Så här yttrar du dig

Ditt eventuella yttrande ska komma in till oss senast **2017-06-29** och du skickar det till:

Nyköpings kommun
Samhällsbyggnad
Bygglovenheten
611 83 Nyköping

Du kan lämna ditt yttrande på sidan två eller i en separat skrivelse. Väljer du att skicka in en separat skrivelse ange diarienummer BTN 2017-000354.


Även om du inte har någon erinran är vi tacksamma om du svarar så snart som möjligt. Det underlättar för sökanden att få sin ansökan snabbt behandlad.

Vilka handlingar har du tagit del av?

När du undertecknar grannyttrandet intygar du samtidigt att du har tagit del av följande ritningar:

- 1 st karta ankomststämplad 2017-06-12
- 2 st situationsplaner ankomststämplade 2017-06-08
- 1 st fasadritning ankomststämplad 2017-05-04
- 1 st ansökan ankomststämplad 2017-05-04

Med vänlig hälsning

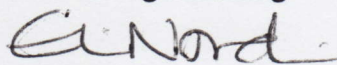

Elin Nordin
Bygglovhandläggare

Ansökan om bygglov för uppförande av vindskydd har kommit in från Lundaskogs Byalag på fastigheten JÖNÅKERS HÄRADSALLMÄNNING S:2 och du anses vara berörd.

Du ges nu möjlighet att yttra dig över den ansökan som kommit in.

Du kan avge yttrande på nedanstående talong eller i separat skrivelse.

Undertecknad

- har inget att erinra mot föreslagen åtgärd
- framför erinran enligt separat skrivelse
- framför erinran enligt nedan



Ort och datum

Nyköping 20170613

Fastighet: JÖNÅKERS HÄRADSALLMÄNNING S:2

Namn:

Jonas Lundh

Telefon:

070-5846434

Namn/förtydligande

Jonas Lundh Förvaltare

OBS! Ej faktura

BTN

Utskriftsdatum

2017-06-26

Sidan 1 av 1

Fakturaunderlag

Kundreferens	Internkund	Fakturaund nr	Fakturaund datum	Pers/Orgnr	Kundnr
Fakturatext	Nej	49 722	2017-06-22	802460-3055	
			Kundnamn		
			Lundaskogs Byalag		
			Norrallund, c/o Kurt Nyström		
			61196 JÖNÅKER		

Avgiftsspecifikation

Avseende

Ärende: BTN 2017-000354

Fastighet: JÖNÅKERS HÄRADSALLMÄNNING S:2

Ansökan om bygglov för uppförande av vindskydd/skärmskydd

Benämning	Area	Ansvar	Verksamhe	Konto	Konto4	Projektnr	Antal	A pris	Moms	Belopp Exkl moms
Bygglov enkla byggnader <50m2	8	23060000		07412					31108	0,00 985,00
Administration inkl arkivering										627,00
Byggnad - placering										179,00
Byggnad - yttre ytförning										179,00
Startbesked enkla byggnader <50 m2	0	23060000		07412					31108	0,00 896,00
Administration vid startbesked samtidigt med bygglov										358,00
Startbesked (gäller även rivning)										269,00
Slutbesked eller interimist slutbes										269,00
Underrättelse och kommunicering	0	23060000		07412					31108	0,00 1 150,00
Sakägare 1 st										896,00
Kungörelse i Post- o Inrikestidning										254,00

Fakturaidentitet	Orderidentitet	Förfalldatum	Faktura belopp exkl moms	Moms	Fakturabelopp
			3 031,00	0,00	3 031,00

Adress
Samhällsbyggnad
611 83 Nyköping

Besöksadress
Stora Torget 1, Stadshuset

Telefon/Fax
0155 24 80 00

Webbadress/E-post
www.nykoping.se
samhallsbyggnad@nykoping.se

Bygg- och tekniknämnden

NYKÖPINGS KOMMUN
 Samhällsbyggnad
 2017-05-04
 Dnr. BTN 2017-354

NYKÖPINGS KOMMUN
 Bygg- och tekniknämnden
 Bygglövs-, strandskydds-, besked etc.
 17-06-14 - 0771
 Ansökan enl. punkt 2.
 Anmälan enl. punkt 4.
 Enligt delegation Sofia Singfeldt

1. Fastighet och sökande

Fastighetsbeteckning Jonåkers Häradsallmänning S:2	Fastighetsadress
Sökande (byggherre) Lundaskogs Byalag	Organisationsnummer/Personnummer 802460-3055
Adress % Kurt Nyström	E-postadress kurt.t.nystrom@gmail.com
Postadress Norrälund, 611 96 JÖNÅKER	Telefon (även riktnummer) 0155-745 44
Fakturmottagare (om annan än sökande)	Organisationsnummer/Personnummer
Faktureringsadress	Postadress

 Har du tidigare haft kontakt med någon handläggare i ärendet? Ja Nej

 Handläggarens namn: Lars Rundgren
2. Ansökan avser

<input checked="" type="checkbox"/> Bygglöv	<input type="checkbox"/> Strandskyddsdispens	<input type="checkbox"/> Ingripandebesked
<input checked="" type="checkbox"/> Förhandsbesked	<input type="checkbox"/> Rivningslov	
<input type="checkbox"/> Marklov	<input type="checkbox"/> Villkorbesked	
Bygglöv för tidsbegränsat lov	Tidigare ärende (ärendenummer)	

 Beräknad produktionskostnad: lägre än 450 000 högre än 450 000

 Beräknad byggstart: 2017-06-01
3. Typ av åtgärd

<input checked="" type="checkbox"/> Nybyggnad	<input type="checkbox"/> Tillbyggnad	<input type="checkbox"/> Skylt och/ljusanordning	<input type="checkbox"/> Fasadändring	<input type="checkbox"/> Plank/mur
<input type="checkbox"/> Ändrad användning från - till (ex. bostad till kontor): _____				
<input checked="" type="checkbox"/> Annan åtgärd <u>Uppförande av Vindskydd/ skärmskydd</u>				

4. Anmälan gäller Attefallsåtgärd, rivningsanmälan eller installation/ändring av

<input type="checkbox"/> Eldstad	<input type="checkbox"/> Rökkanal	<input type="checkbox"/> Vatten och avlopp	<input type="checkbox"/> Bärande konstruktion	<input type="checkbox"/> Ventilation	<input type="checkbox"/> Hiss
<input type="checkbox"/> Attefallsåtgärd _____			<input type="checkbox"/> Rivningsanmälan		

5. Byggnadstyp

<input type="checkbox"/> Enbostadshus (permanentboende)	<input type="checkbox"/> Enbostadshus (fritidshus)	<input type="checkbox"/> Flerbostadshus
<input type="checkbox"/> Affärs-/Kontorshus	<input type="checkbox"/> Industribyggnad	<input type="checkbox"/> Garage/förråd/ gäststuga eller dyl.
Annat <u>Vindskydd/ skärmskydd</u> Berörd area <u>ca 10</u> m ²		

POSTADRESS

 Nyköpings kommun
 Samhällsbyggnad
 Bygglövenheten
 611 83 NYKÖPING

BESÖKSADRESS

Stadshuset, Stora Torget

TELEFON

0155-24 80 00

E-POST OCH WEBB

bygglov@nykoping.se
www.nykoping.se/bygglov

ORGANISATIONSNR

21 20 00-2940

6. Utvändiga material och färger (vid ny- och tillbyggnad, ombyggnad samt ändring)

Fasadbeklädnad					Annat	Färg (NCS-nr)
<input type="checkbox"/> Tegel	<input type="checkbox"/> Betong	<input type="checkbox"/> Plåt	<input checked="" type="checkbox"/> Trä	<input type="checkbox"/> Puts	<input type="checkbox"/> Glas	Naturell
Takbeläggning					Trä	Naturell
<input type="checkbox"/> Lertegel	<input type="checkbox"/> Betong	<input type="checkbox"/> Plåt	<input type="checkbox"/> Papp	<input type="checkbox"/> Skiffer	<input type="checkbox"/> Koppar	
Kulörer: _____						
Anslutning till	Kommunalt	Gemensamhets- anläggning	Enskild anläggning			
Vatten	<input type="checkbox"/>	<input type="checkbox"/>	<input type="checkbox"/>	<input type="checkbox"/> Befintlig anläggning		
Avlopp	<input type="checkbox"/>	<input type="checkbox"/>	<input type="checkbox"/>	<input type="checkbox"/> Ny anläggning		
Dagvatten	<input type="checkbox"/>	<input type="checkbox"/>	<input type="checkbox"/>			

7. Kortfattad beskrivning av ärendet

Uppförande av Skärmskydd/ Vindskydd i likhet med de som finns utmed Sörmlandsleden.


Skärmskydd/ Vindskydd kommer att användas som rastplats vid det nyrenoverade skogsbrandtornet på S:t Bengtsberget

Skärmskydd/vindskydd kommer att uppföras på plats där en bef. materialbod funnits på 1940-tal

8. Certifierad kontrollansvarig enligt PBL (läs mer om kontrollansvarigs roll på www.nykoping.se/ka)

Namn	Personnummer	Behörighetsnummer
Adress	Postadress	
E-postadress	Telefon (även riktnummer)	

9. Sökandens namnteckning

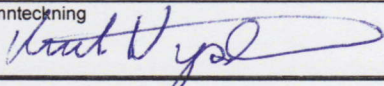Ort och datum Norrallund 2017-04-	
Namnteckning 	Namnförtydligande Kurt Nyström

10. Information om avgifter och personuppgiftslagen (PUL)

En avgift för ansökan eller anmälan tas ut enligt en taxa som är beslutad i kommunfullmäktige. Mer information om avgifter och aktuell taxa hittar du på www.nykoping.se/bygglov. Även om du som sökande återtar ärendet, tas en avgift ut.

Dina personuppgifter kommer att användas för att administrera din ansökan. Personnummer används för att få en säker identifikation. Uppgifterna kan även komma att efterfrågas för information och marknadsföring. Om du vill att uppgifterna ändras eller om du vill ha ytterligare information kontakta Samhällsbyggnad.

Personuppgiftsansvarig är Bygg- och tekniknämnden.

Anmälan skickas till:
Nyköpings kommun
Samhällsbyggnad
Bygglovenheten
611 83 Nyköping

På www.nykoping.se/bygglov hittar du information om vilka bilagor du behöver bifoga till din ansökan.

POSTADRESS

Nyköpings kommun
Samhällsbyggnad
Bygglovenheten
611 83 NYKÖPING

BESÖKSADRESS

Stadshuset, Stora Torget

TELEFON

0155-24 80 00

E-POST OCH WEBB

bygglov@nykoping.se

www.nykoping.se/bygglov

ORGANISATIONSNR

21 20 00-2940

NYKÖPINGS KOMMUN
Bygg- och tekniknämnden

17-06-14 - 0771


Enligt *Sofia Singfeldt*

NYKÖPINGS KOMMUN
Samhällsbyggnad

2017-05-04

Dnr. *BTN 2017-354*

Fasaden behandlas med tjära

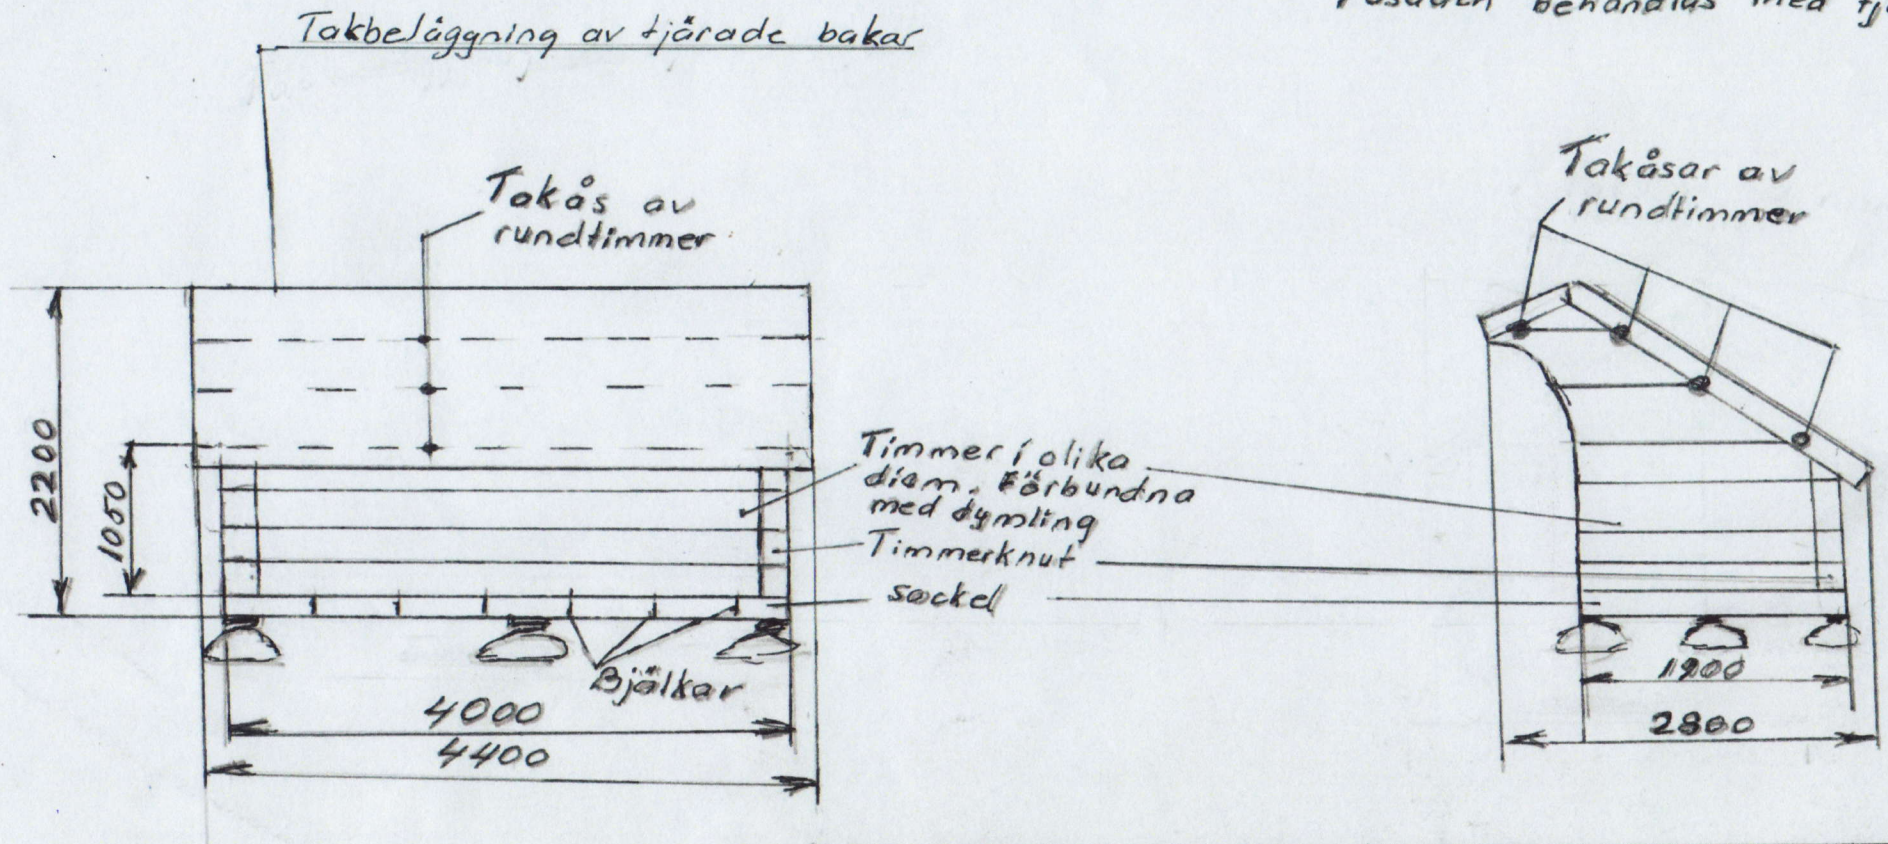

Skärmskydd / vindskydd

Skala
1:50

Brandtom på
S:t Bengtsberget
J.H.A S:5

Ritning 2

utg
1